

# Plano de fixação




REV	0
REV DATE	24/10/25
DWG NAME	C_ETSN180_2D0_NP_JTB-PT

Referência = ETSN180

Fixações = Madeira sobre madeira Viga sobre viga

Sistema de fixação = Pregagem total

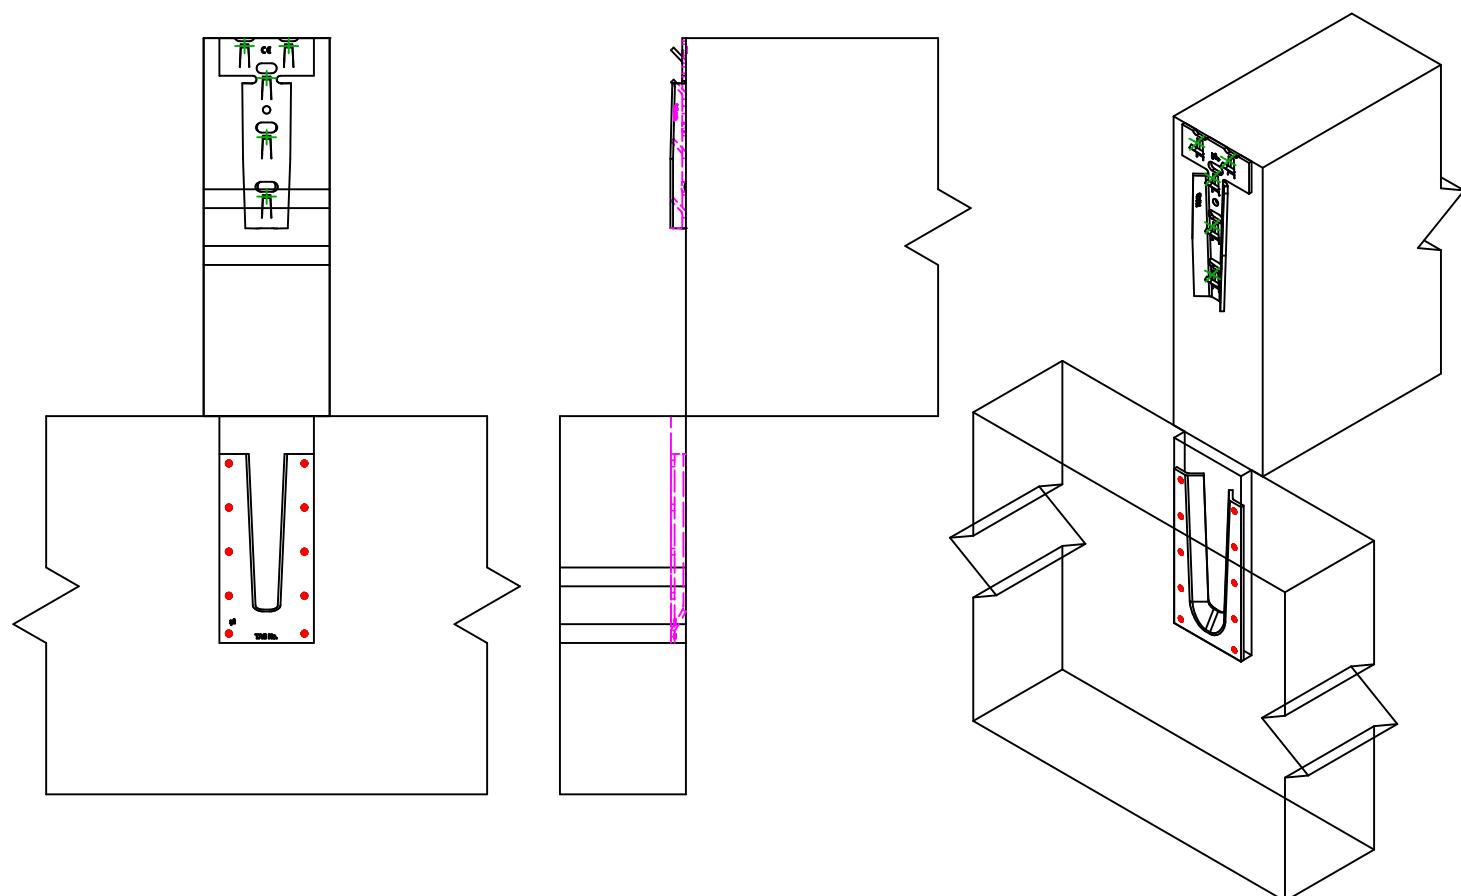

	Símbolo	Fixações	Referência	Qtd
Fixações elemento portador		CNA	CNA4.0X50	10
		CSA	CSA5.0X40	
		-	-	
Fixações elemento suportado		SWW	SWW6.0X120	5
		SWW	SWW6.0X160	
		SWW	SWW6.0X80	